


► **CC n°I-8-a : Modernisation
Manosque Est – tranche 1**

- Réalisation d'une prise d'eau temporaire sur le puisard d'une filiole existante située en bord de RD 4096,
- Réalisation du réseau PEHD PN 10 de diamètre 63 mm à 200 mm sur 1150 ml environ,
- Réalisation des ouvrages connexes (vannes, ventouses et vidanges sous regards intermédiaires),
- Réalisation des raccordements des 72 propriétés à desservir,
- Remblaiement des tranchées et la remise en état du site, y compris réfection des chaussées.



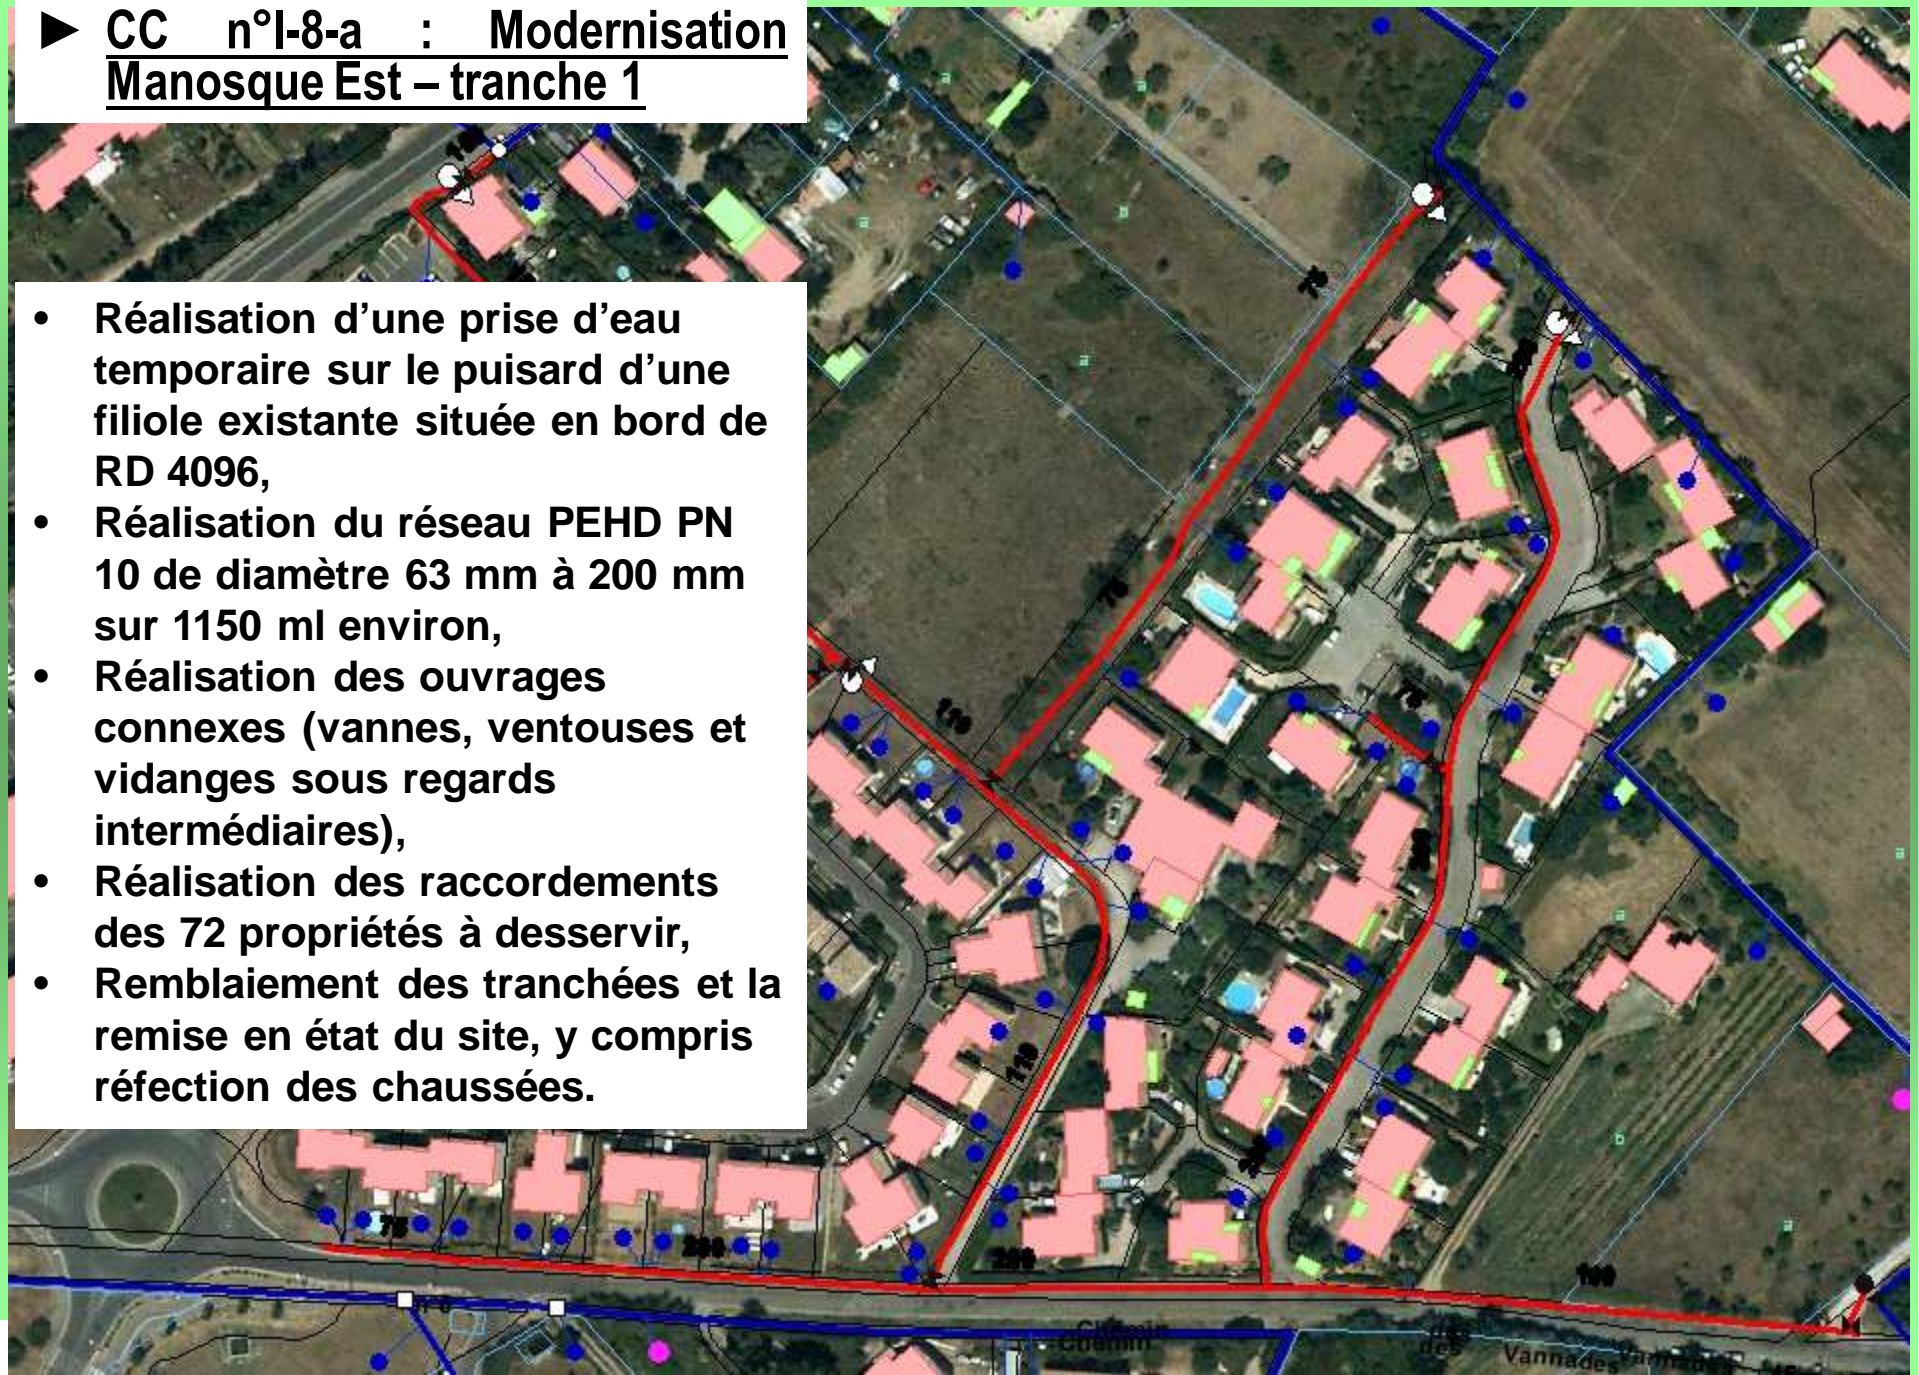

*Réalisation des tranchées en milieu périurbain avec branchements et accessoires (prise d'eau temporaire, coffret).
Vue d'un jardin raccordé.*